


tipo 3. Estas viviendas son módulos habitables de 45 m², pero en lugar de terraza a fachada ambas vierten a un patio central

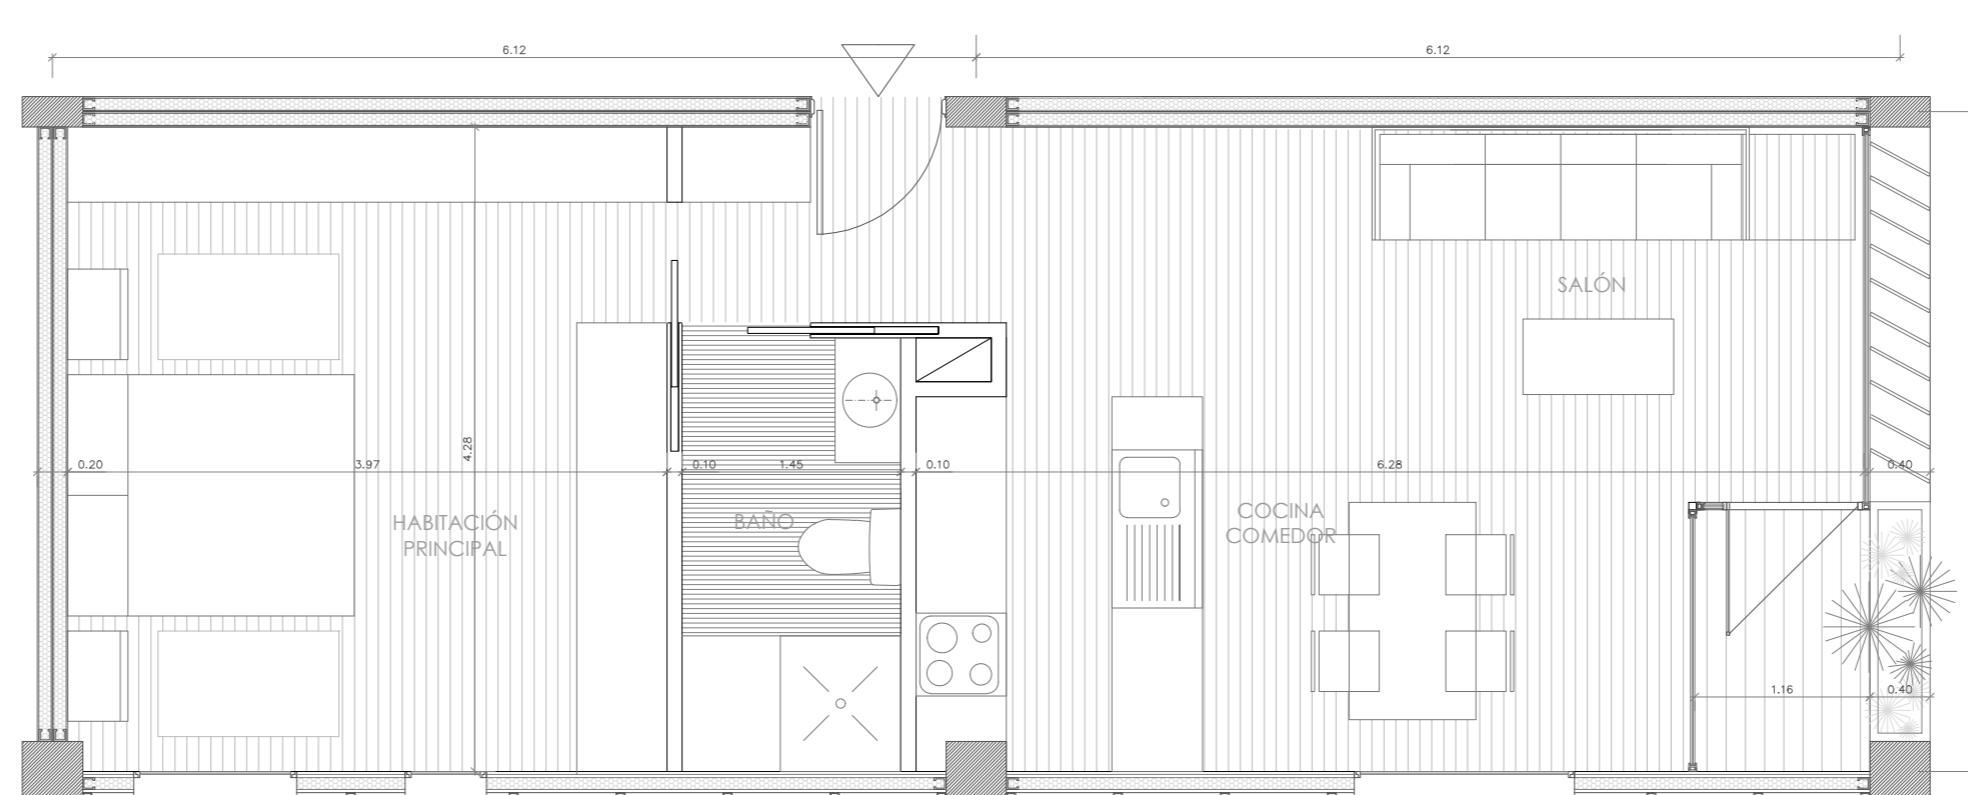

LEYENDA SECCIÓN CONSTRUCTIVA

1. Capa de protección para exteriores
2. Distanciador
3. Capa separadora antipunzonamiento
4. Geotextil antipunzonamiento
5. Poliestireno extrudido
6. Lamina impermeable
7. capa de regularización con mortero de pendiente
8. Junta de poliestireno expandido
9. Encuentro achaflanado
10. Paravapor
11. Antepecho de hormigón prefabricado
12. Vierteaguas Al/Pe/Al
13. Subestructura montantes y travesaños acero galvanizado
14. Chapa grecada acero galvanizado
15. Carpintería aluminio con RPT
16. Vidrio doble hoja
17. Pavimento de madera flotante
18. Rastreles suelo flotante
19. Baldosa cerámica
20. Mortero hidráulico
21. Capa de hormigón de compresión
22. Viguetas prefabricadas de hormigón
23. Bloque aligerante
24. Zuncho perimetral hormigón prefabricado
25. Subestructura falso techo
26. Falso techo
27. Partición PYL
28. Jardinera prefabricada hormigón
29. Capa prefabricada drenante
30. Lamas de acero galvanizado y lacado

